





Miejscowy plan zagospodarowania przestrzennego miasta Gliwice dla obszaru położonego przy ul. Pszczyńskiej, w rejonie węzła autostradowego „Gliwice-Sośnica”.
Prognoza oddziaływania na środowisko.

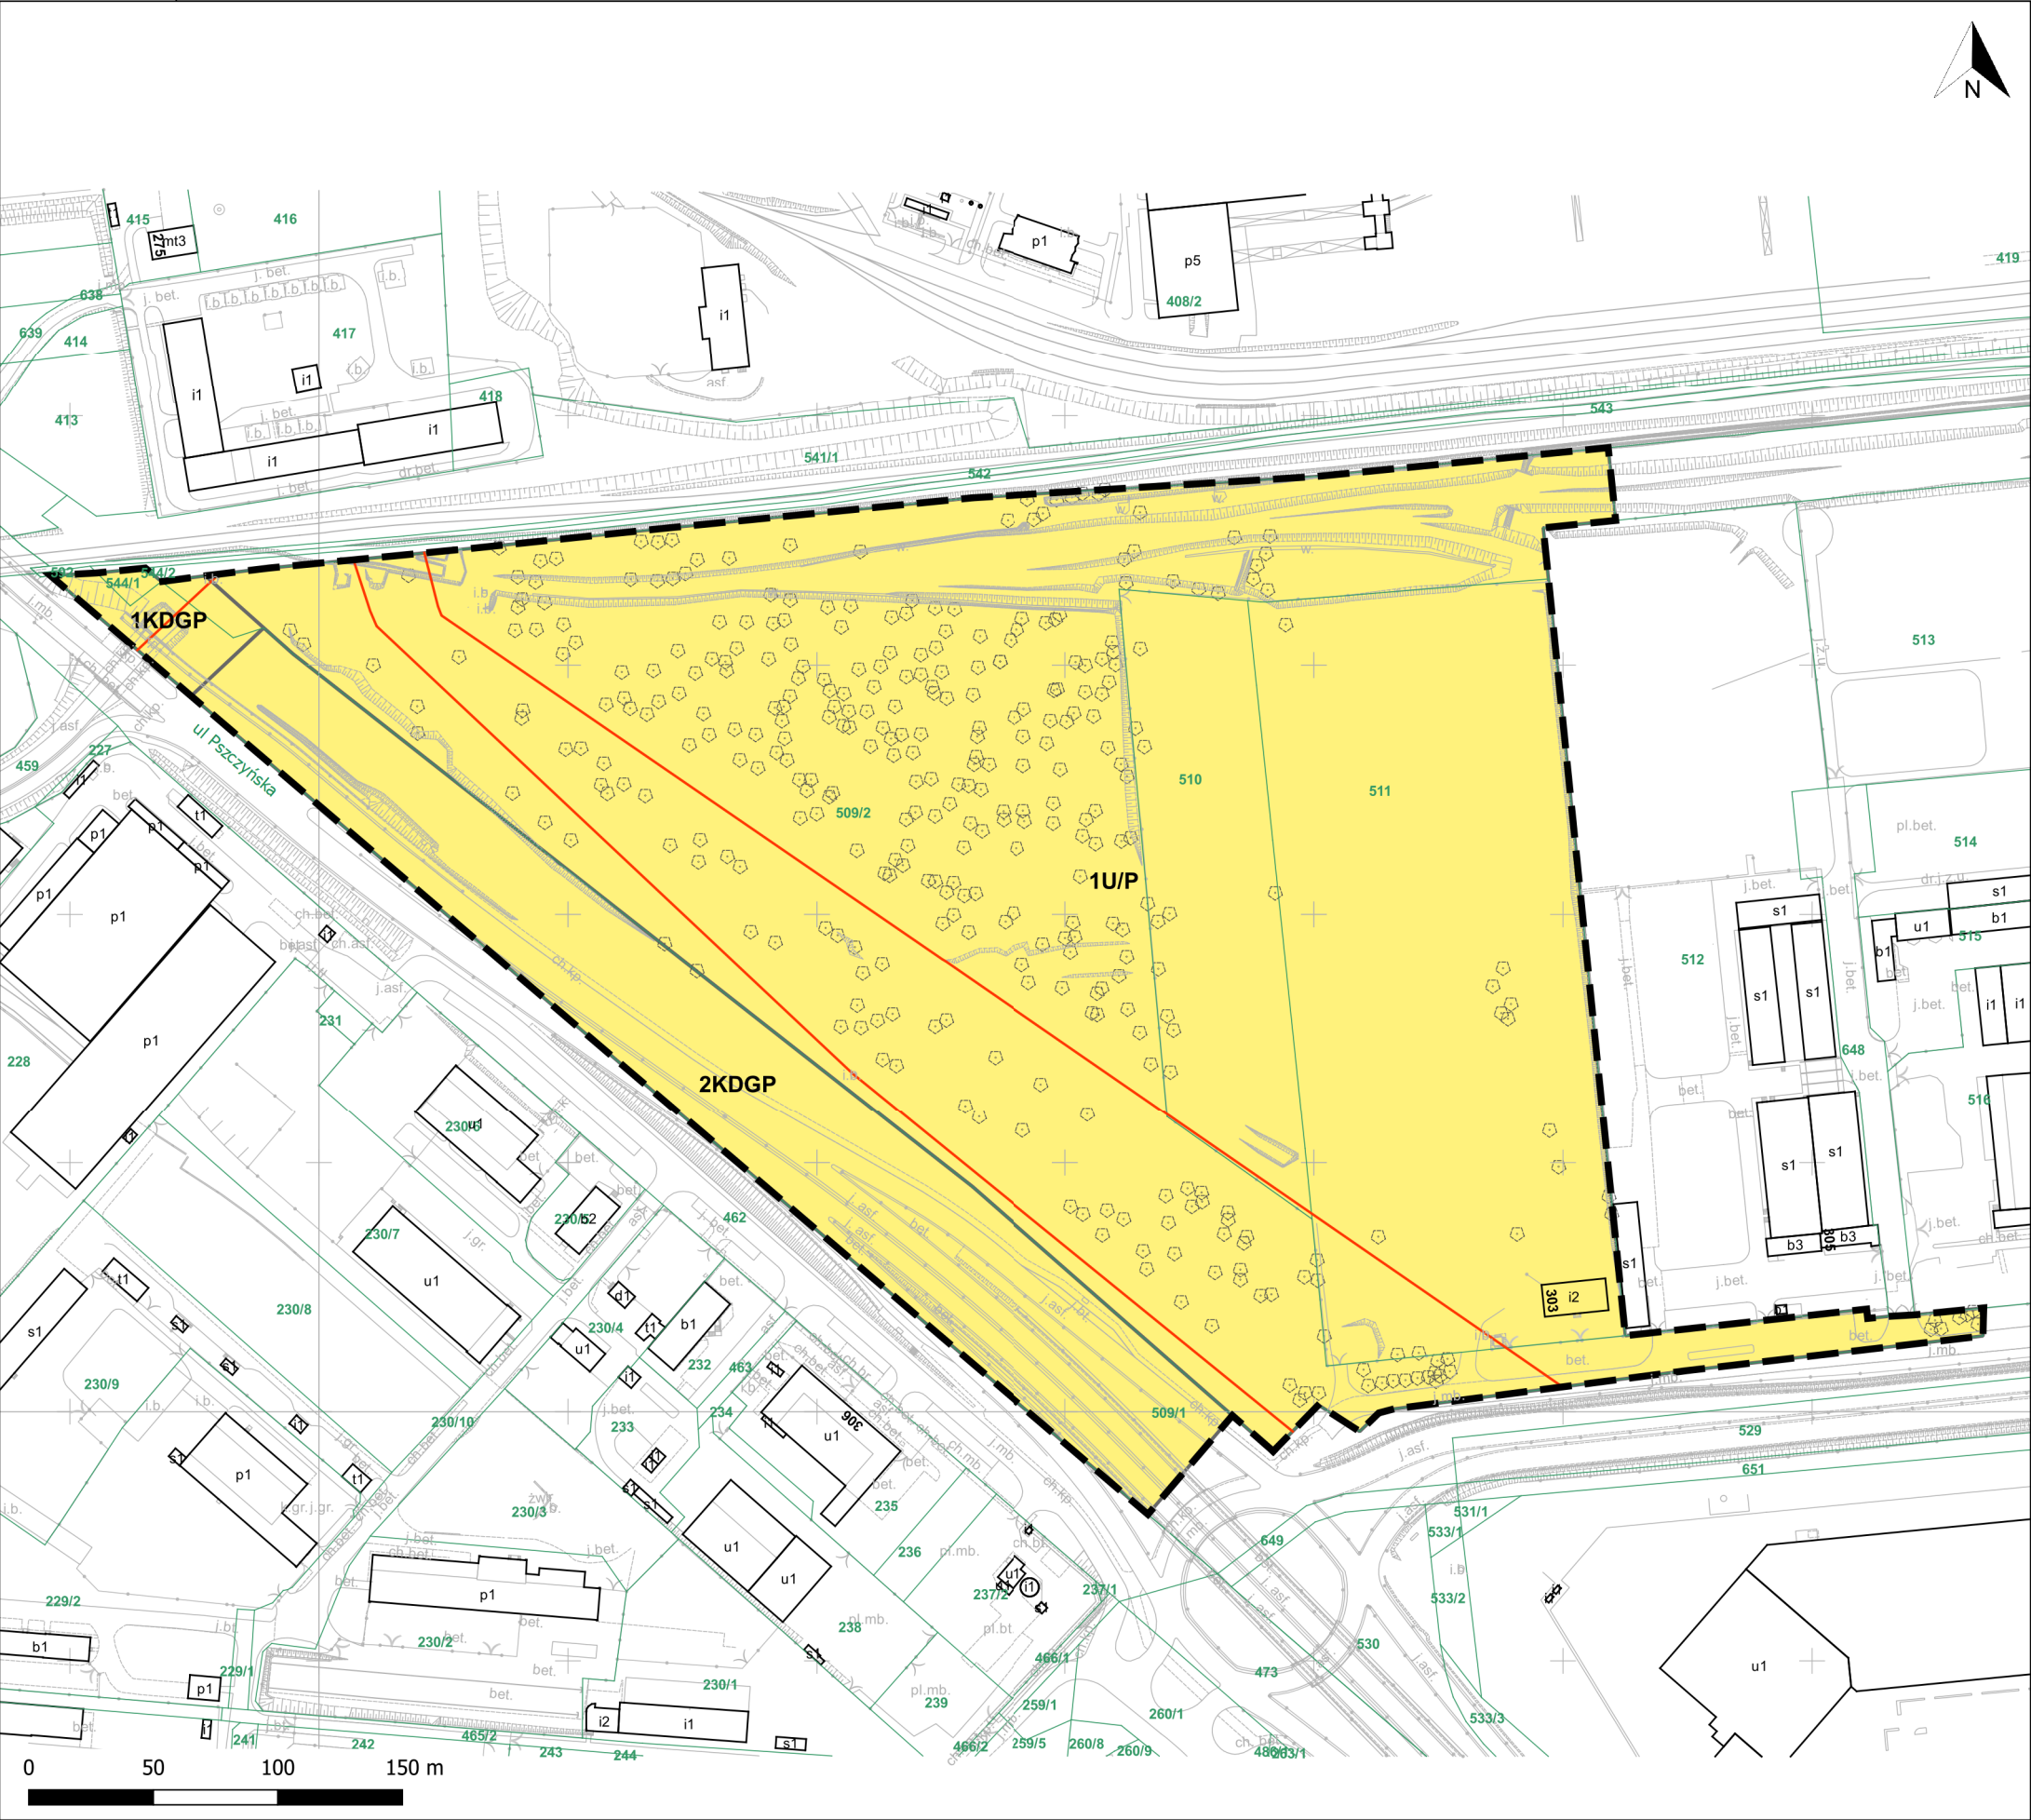

LEGENDA

- Granice obszaru objętego planem
- Linie rozgraniczające tereny o różnym przeznaczeniu lub różnych zasadach zagospodarowania
- Linie elektroenergetyczne istniejące
- Prognoza oddziaływania na środowisko**
- Funkcje powodujące umiarkowanie niekorzystne przekształcenia w środowisku
- Drzewa liściaste

Wyrys ze Studium uwarunkowań i kierunków zagospodarowania przestrzennego miasta Gliwice
(uchwała Rady Miejskiej w Gliwicach nr XXXI/956/2009 z dnia

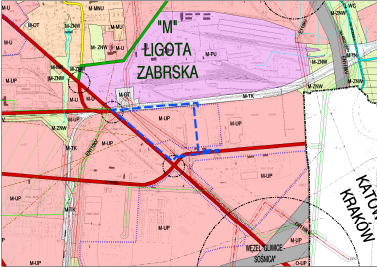

Pomniejszenie ze skali 1:10000

Granice obszaru objętego planem

LEGENDA

A KIERUNKI PRZEZNACZENIA TERENÓW - STRUKTURA PRZESTRZENNA

WIELOFUNKCYJNY ZESPÓŁ USŁUGOWO-MIESZKANIOWY - CENTRUM I ŚRÓDMIEŚCIE MIASTA

UM	TERENY USŁUGOWO-MIESZKANIOWE O WYSOKIEJ INTENSYWNOŚCI ZABUDOWY
ZABUDOWA MIESZKANIOWO-USŁUGOWA	
MWU	TERENY MIESZKANIOWO-USŁUGOWE O WYSOKIEJ INTENSYWNOŚCI ZABUDOWY
MU	TERENY MIESZKANIOWO-USŁUGOWE O ŚREDNIEJ INTENSYWNOŚCI ZABUDOWY
MNU	TERENY MIESZKANIOWO-USŁUGOWE O NISKIEJ INTENSYWNOŚCI ZABUDOWY

U	TERENY USŁUG RÓŻNYCH
US	TERENY USŁUG SPORTU

STREFA GOSPODARCZA

UP	TERENY USŁUGOWO-PRODUKCYJNE
PU	TERENY PRZEMYSŁOWO-USŁUGOWE
OT	TERENY OBSŁUGI TECHNICZNEJ

ZIELEŃ, ROLNICTWO I WODY

ZL	TERENY LEŚNE ORAZ DOLESIEŹ
ZU	TERENY ZIELENI URZĄDZONEJ
ZUJU	TERENY ZIELENI Z MOŻLIWOŚCIĄ LOKALIZACJI USŁUG W TYM PARKINGI I GARAŻE
ZO	TERENY OMIĘTARZY
ZNW	TERENY ZIELENI NISKIEJ I WYSOKIEJ W CIĄGACH DOLIN TWORZĄCE PASMA EKOLOGICZNE O DUŻYM ZNACZENIU PRZYRODNICZO-KRAJOBRAZOWYM
ZR	TERENY ZIELENI NISKIEJ I WYSOKIEJ, UŻYTKÓW ROLNYCH, SĄDÓW, ŁĄK I PASTWISK.
WC	TERENY WÓD POWIERZCHNIOWYCH

KOMUNIKACJA

A	TERENY AUTOSTRAD
AS	TERENY ULIC GŁÓWNYCH RUCHU PRZYSPIESZONEGO
AS	TERENY ULIC GŁÓWNYCH
AS	TERENY ULIC ZBIORCZYCH
AS	TERENY ULIC LOKALNYCH
TK	TERENY KOLEI
TL	TERENY KOMUNIKACJI LOTNICZEJ